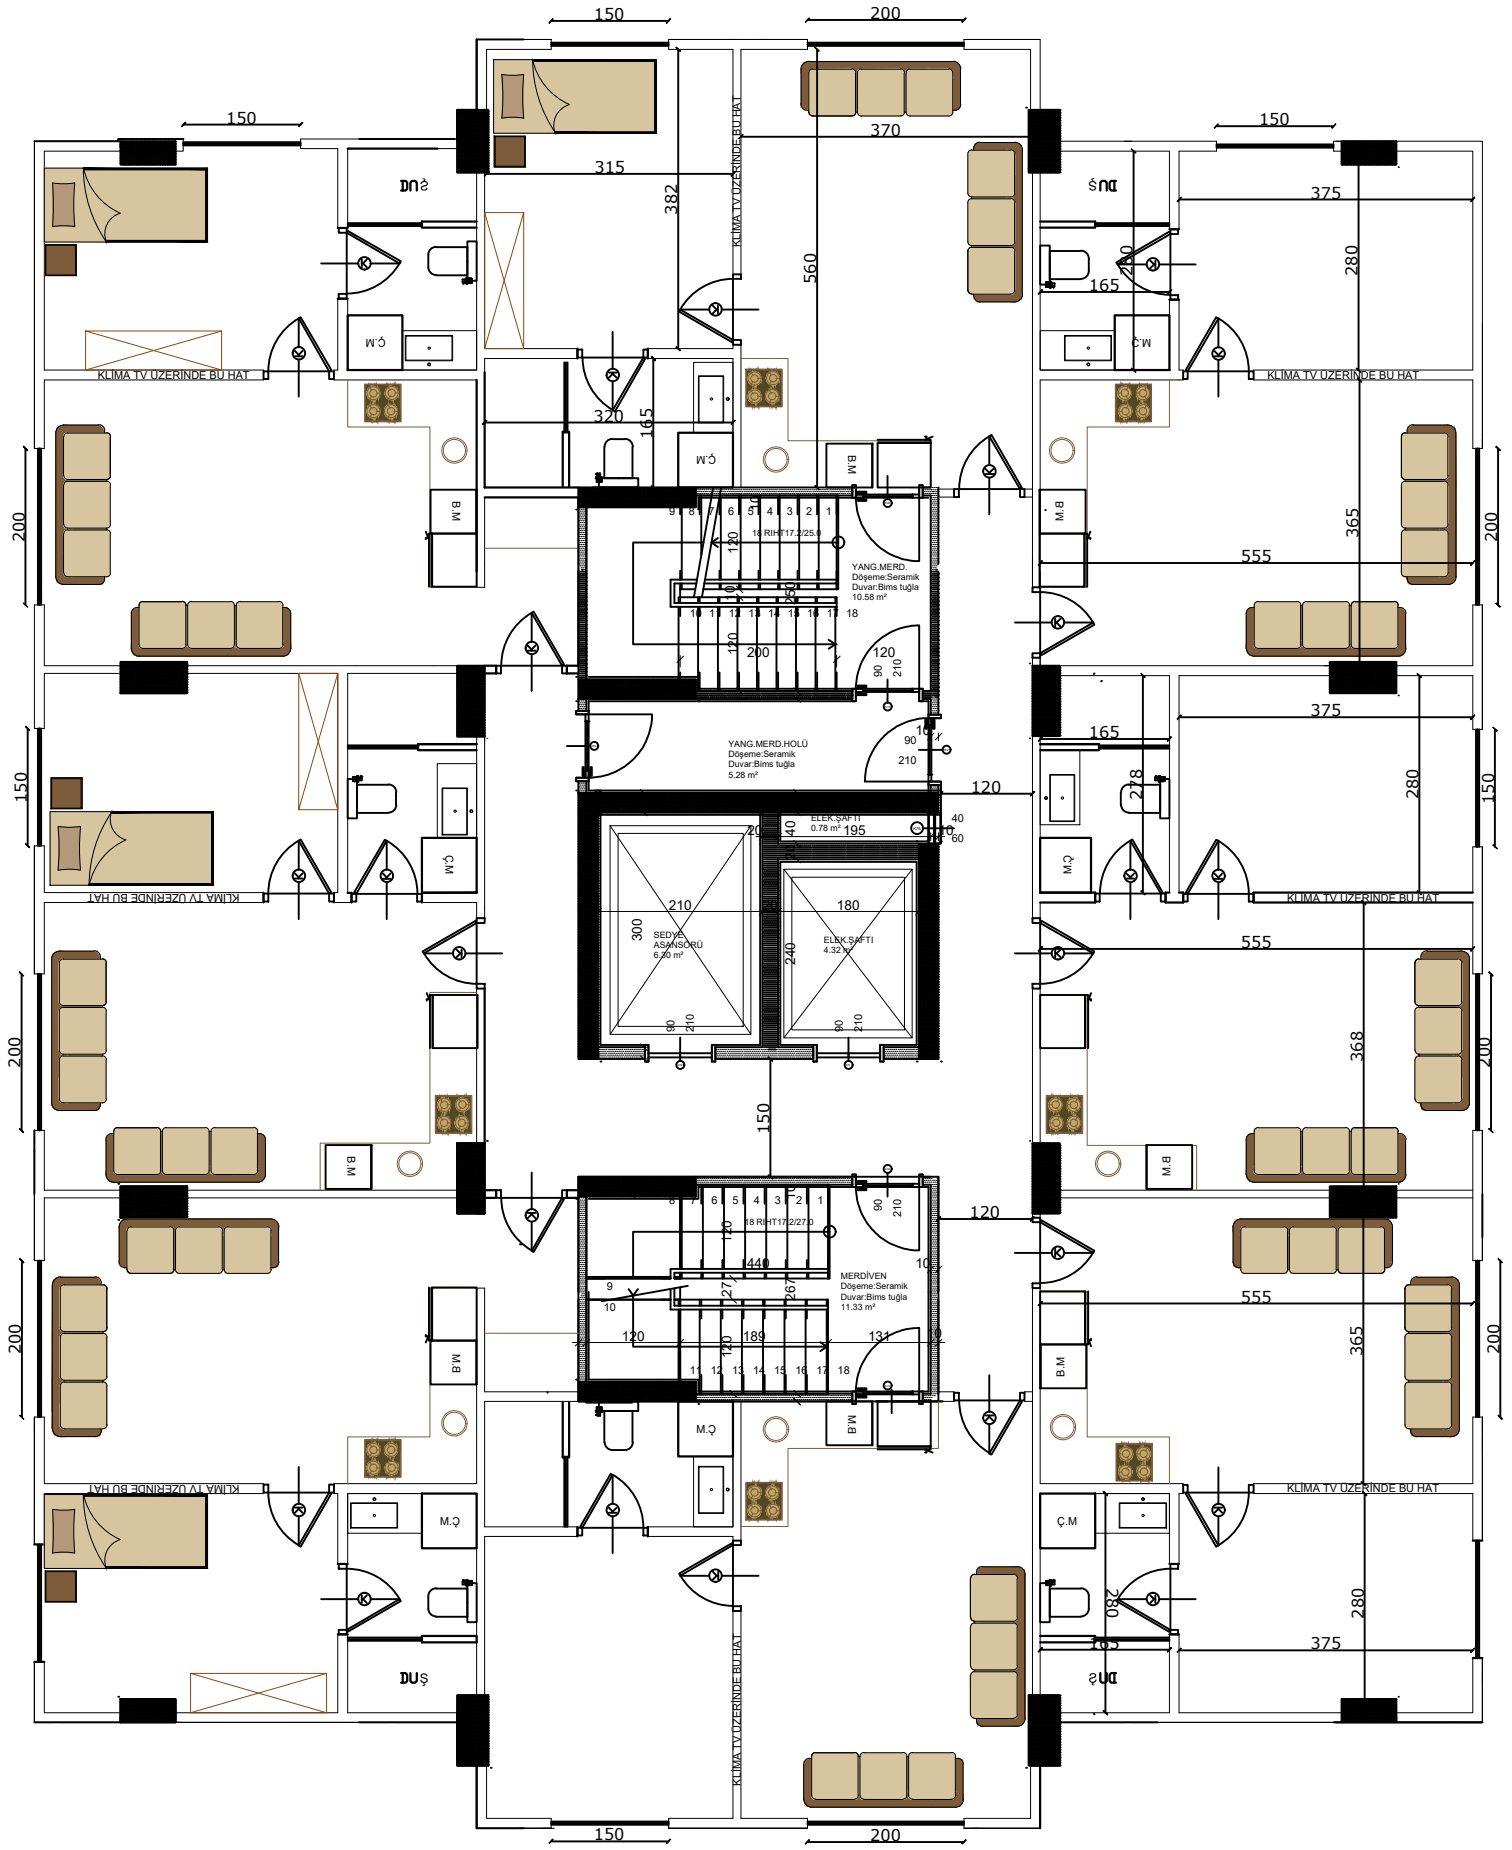

YANG.MERD.
Döşeme:Seramik
Duvar:Bims tuğla
10.58 m²
YANG.MERD.HOLÜ
Döşeme:Seramik
Duvar:Bims tuğla
5.28 m²
ELEK.ŞAFTI
0.78 m²
SEDYE ASANSÖRÜ
6.20 m²
ELEK.ŞAFTI
4.32 m²
MERDİVEN
Döşeme:Seramik
Duvar:Bims tuğla
11.33 m²
KLİMA TV ÜZERİNDE BU HAT
DUŞ
Ç.M
M.Ç
B.M
M.B